

Dodatok č. 1 k zmluve o dielo č. 74/2021 zo dňa 12.07.2021

uzatvorený v zmysle § 536 a nasl. zákona č. 513/1991 Zb. Obchodný zákonník v znení neskorších predpisov a Zásad hospodárenia s majetkom Trenčianskeho samosprávneho kraja z júla 2021

medzi zmluvnými stranami:

Táto zmluva
bola uzatvorená... 24.9.2021
bola zverejnená... 24.9.2021
nadobudla účinnosť... 24.9.2021

1.1 Objednávateľ:**Trenčianske múzeum v Trenčíne**

Sídlo: Mierové námestie 46, 912 50 Trenčín
 Zastúpený: Mgr. Peter Martinisko, riaditeľ
 Zodpovedná osoba: Mgr. Mária Kováčiková, PhD., oddelenie prevádzky a správy budov
 Kontakt: tel.: 0901 918 831; e-mail: maria.kovacikova@muezeumtn.sk
 IČO: 34059199
 Bankové spojenie:
 IBAN:

(ďalej len "objednávateľ")

1.2 Zhotoviteľ:**Miroslav Harag DREVIS**

Miesto podnikania: 1. mája 2, 971 01 Prievidza
 Zapísaný: Okresný úrad Prievidza, číslo živn. registra: 307-6550
 IČO: 32945078
 DIČ: 1020583861
 Kontakt:
 Bankové spojenie:
 IBAN:

(ďalej len "zhotoviteľ")

Objednávateľ a zhotoviteľ ďalej len ako „zmluvné strany“.

Čl. I**Úvodné ustanovenia**

1) Tento dodatok č. 1 sa uzatvára z dôvodu zistenia novej skutočnosti, ktorou je definovanie nových technických a vizuálnych parametrov dverí na objekte tzv. Letnej veže zo strany Krajského pamiatkového úradu Trenčín v mesiacoch august a september 2021. O tejto skutočnosti nemohli mať zmluvné strany zmluvy o dielo č. 74/2021 zo dňa 12.07.2021 v čase uzatvárania zmluvy vedomosť.

2) Z dôvodu, uvedeného v ods. 1, sa zmluvné strany dohodli na zvýšení ceny diela, ktorá reflektuje novú špecifikáciu, vyžadovanú Krajským pamiatkovým úradom Trenčín a na primeranom predĺžení termínu dodania diela.

Čl. II

Zmluvné strany v zmysle čl. VIII ods. 2 zmluvy o dielo č. 74/2021 zo dňa 12.07.2021 (ďalej len „zmluva“) uzatvárajú tento dodatok č. 1, ktorým sa táto zmluva mení nasledovne:

1) V čl. II sa ods. 1 mení nasledovne:

„1) Zmluvné strany sa dohodli na cene za dielo podľa čl. I ods. 1 a 2 vo výške 10.618,80 € (slovom: desaťtisícšesťstoosemnaásť eur a 80 centov) vrátane DPH, ktorá je súčtom sumy 9.300 €, vygenerovanej elektronickou aukciou v systéme EVO (id: 432644) zo dňa 28.06.2021 a sumy 1.318,80 €, ktorá je následkom definovania nových technických a vizuálnych parametrov (detaily zmien, sú uvedené v: Príloha 1 – „Zápisnica z rokovania a obhliadky“ z dňa 5.8.2021, Príloha 2 – „Záznam z prac. rokovania-TN hrad-okná a dvere“ z dňa 10.8.2021, Príloha 3 – výkres „Členenie dverí Letná veža“ z dňa 23.8.2021, Príloha 4 – výkres „Typ spoja na dverách Letná veža“ z dňa 3.9.2021. Prílohy sú neoddeliteľná súčasťou **Dodatku č. 1 k zmluve o dielo č. 74/2021**) dverí na objekte tzv. Letnej veže. Zmluvné strany sa dohodli, že cena bude uhradená naraz, t.j. bez zálohovej platby.“

2) V čl. III sa v ods. 1 slovné spojenie „do 30. septembra 2021“ mení na „do 15. októbra 2021“.

Čl. III

1) Ostatné ustanovenia zmluvy ostávajú v platnosti.

2) Tento dodatok nadobúda platnosť dňom nasledujúcim po dni zverejnenia na webovom sídle objednávateľa.

3) Tento dodatok je vyhotovený v štyroch paré. Tri paré sú určené pre objednávateľa a jedno paré je určené pre zhotoviteľa.

4) Zmluvné strany vyhlasujú, že si tento dodatok prečítali, porozumeli jeho obsahu a na znak svojho slobodného a vážneho súhlasu s jeho obsahom ho podpísali.

v Trenčíne, dňa 27. 09. 2021

TRENČIANSKE MÚZEUM
V TRENČÍNE
MIEROVÉ NÁM. č. 46
912 50 TRENČÍN
P.O. Box č. 120
4

za objednávateľa

Mgr. Peter Martinisko
riaditeľ

DREVIS

Miroslav Harag DREVIS

zhotoviteľ
1. mája 2, 97101 Prievidza
IČO: 329 450 78 IČ DPH: SK 102 058 3861
www.drevis.sk

Miroslav Harag DREVIS



KRAJSKÝ
PAMIATKOVÝ ÚRAD
TRENČÍN

Zápisnica z rokovania a obhliadky

Vec: NKP HRAD TREVNŤ - PO LETNÁ VEŽA, VBRANA
- VÝSTRAH OČIER A DVERÍ, ROKOVANIE VO DOBAVATEĽOV

Miesto konania: HRAD TREVNŤ PETČ

Dátum konania: 5. 8. 2021

Prítomní:

Meno	Inštitúcia	Podpis
EVA GAZDAROVÁ	KPÚ TN	
JOZEF MUDRÝ		
h. MIROSLAV HARAG	fi. DRENIŠ	
Mária Kováčiková	TN múzeum	
DANIELA KOVÁČIKOVÁ	TN MÚZEUM	

Zistenia:

PO OBHLIADKE SÚ VYPRESNENÉ OBJEKTY A POČTY VÝPLNÍ:

- LETNÁ VEŽA - 1x DIERE, 2x OKENNÉ VÝPLNĚ

- LUDOVÍTOV PALAC - 1x FIALNÉ OKNO NAD DVERAMI

- ZAPOLSKÝ PALAC - KOLIJACEN - 2x OKNO

- ŠERENIAŠTÁ BAŠTA - 1x OKENNÁ VÝPLŇ NAD VSTUPOM

- KASÁRNE - 1x OKNO

PRAVOTNÉ ROKOVANIE BOLO ZVOLANÉ h. HARAGOM - DOBAVATEĽOM

ŠTOLARSKÝCH VÝROBKOV NA TN TRHDE - PRI OBHLIADKE POUKÁŽAL NA

ZIE DETAILY DVERNÝCH VÝPLNÍ, PODĽA KTORÝCH MÁ UROBIŤ KÓPIE.

TAKISTO SÚ ZIE KONŠTRUKČNÉ DETAILY OKENNÝCH VÝPLNÍ.

KEĎŽE KONŠTRUKČNÝCH A DIZAJNOVÝCH RIEŠENÍ JE VIAC, DOBAVATEĽ

NAVŮRHOVNE OBHLIADKU PRIAMO VO VÝROBKOVNI TI V PRÍJEMNI - 32. TÝŽEŇ.

KPÚ TN A INVEŠTOR SÚHLASIA S TECHNICKÝM UMERNENÍM

- Harag

ZANIEHTI:

OKENNÝCH A DVERNÝCH ÚPRAV / PREMIEŤANIE, ZATERANIE, PREFUKOVANIE.)

DODAVATEĽ TAKISTO ODPOVEDŤ ZAOBERAŤ SA VÝRAZNÝMI
ZMENAMI DVERNÝCH A OKENNÝCH ÚPRAV - HISTORIZUJÚCE.
ZASNUKA KŤUŤ K TONNITO UVADŤA, ŽE KONŠTRUKCIA DVERÍ
SÔ ZUSILNÍ ~~UŠETRI~~ DOSIAMI. BOLA NAUŠTANUTÁ EŠTE PRÍTM
PROJEKTANTOM - ~~ARCH.~~ FN HRADU - ING. ARCH. CHUDOMELKOV,
PODCA TYCHTO DVERÍ SA POKRAČOVAJO EŠTE V 90-TYCH ROKOCH 20. ST.
(V. BRANA, LETNÁ VEŽA).

TERMIN OBHLIADKY BUDE DOHODNUTÝ TELEFONICKY.

[Handwritten signatures and marks follow, including a large 'L' and various scribbles.]

ZÁZNAM

Z PRÁCO ROKOVANIA - TN HRADE - OKNÁ A DVERE

VO FIRME „DREVIS“ PRIEVIDZA. DŇA 10.8.2027

V NADVÄŽNOSTI NA ROKOVANIE 5.8.2027 NA TN HRADE SA USKUTOČNILA OBHLIADKA RÖZNYCH TYPÖ OKENNÝCH A DVERNÝCH VŤRNM VO VÖZORKOVNI „ti DREVIS“ V PRIEVIDZI - V SÜHVISLOSTI S PLÁNOTANOU VÝMENOU DVERI A OKIEN NA LETNEJ VEŽI, V. BRÁNE, JEREMIAŠOVEJ BAŠTE, ZAPOLSKÉMU PALÁCI A LÜDOVITOVOMU PALÁCI.

INVESTOR SO ZÁSTUPKAMI KPR TN SA DOHODU:

1. NA HORNOM HRADE SA POSTUPNE VYMEŇIA DVERNÉ VŤRNE ZO 70-TÝCH AŽ 90-TÝCH ROKÖ 21. STÖRÖCIA ZA DVOJVRSTVÖE DREVENÉ - Z EXTERIERU KÝBIMUT VÖR, Z INTERIERU ZVISLÉ DOSKY.

KOVANIE MATNÉ ČIERNE, KRABICOVÝ ZÁMOK, NITÖVANIE, ROHOVÉ ZÁVESY, ŤAHLÁDLO.










EXTERIÉROVÝ POHLAD

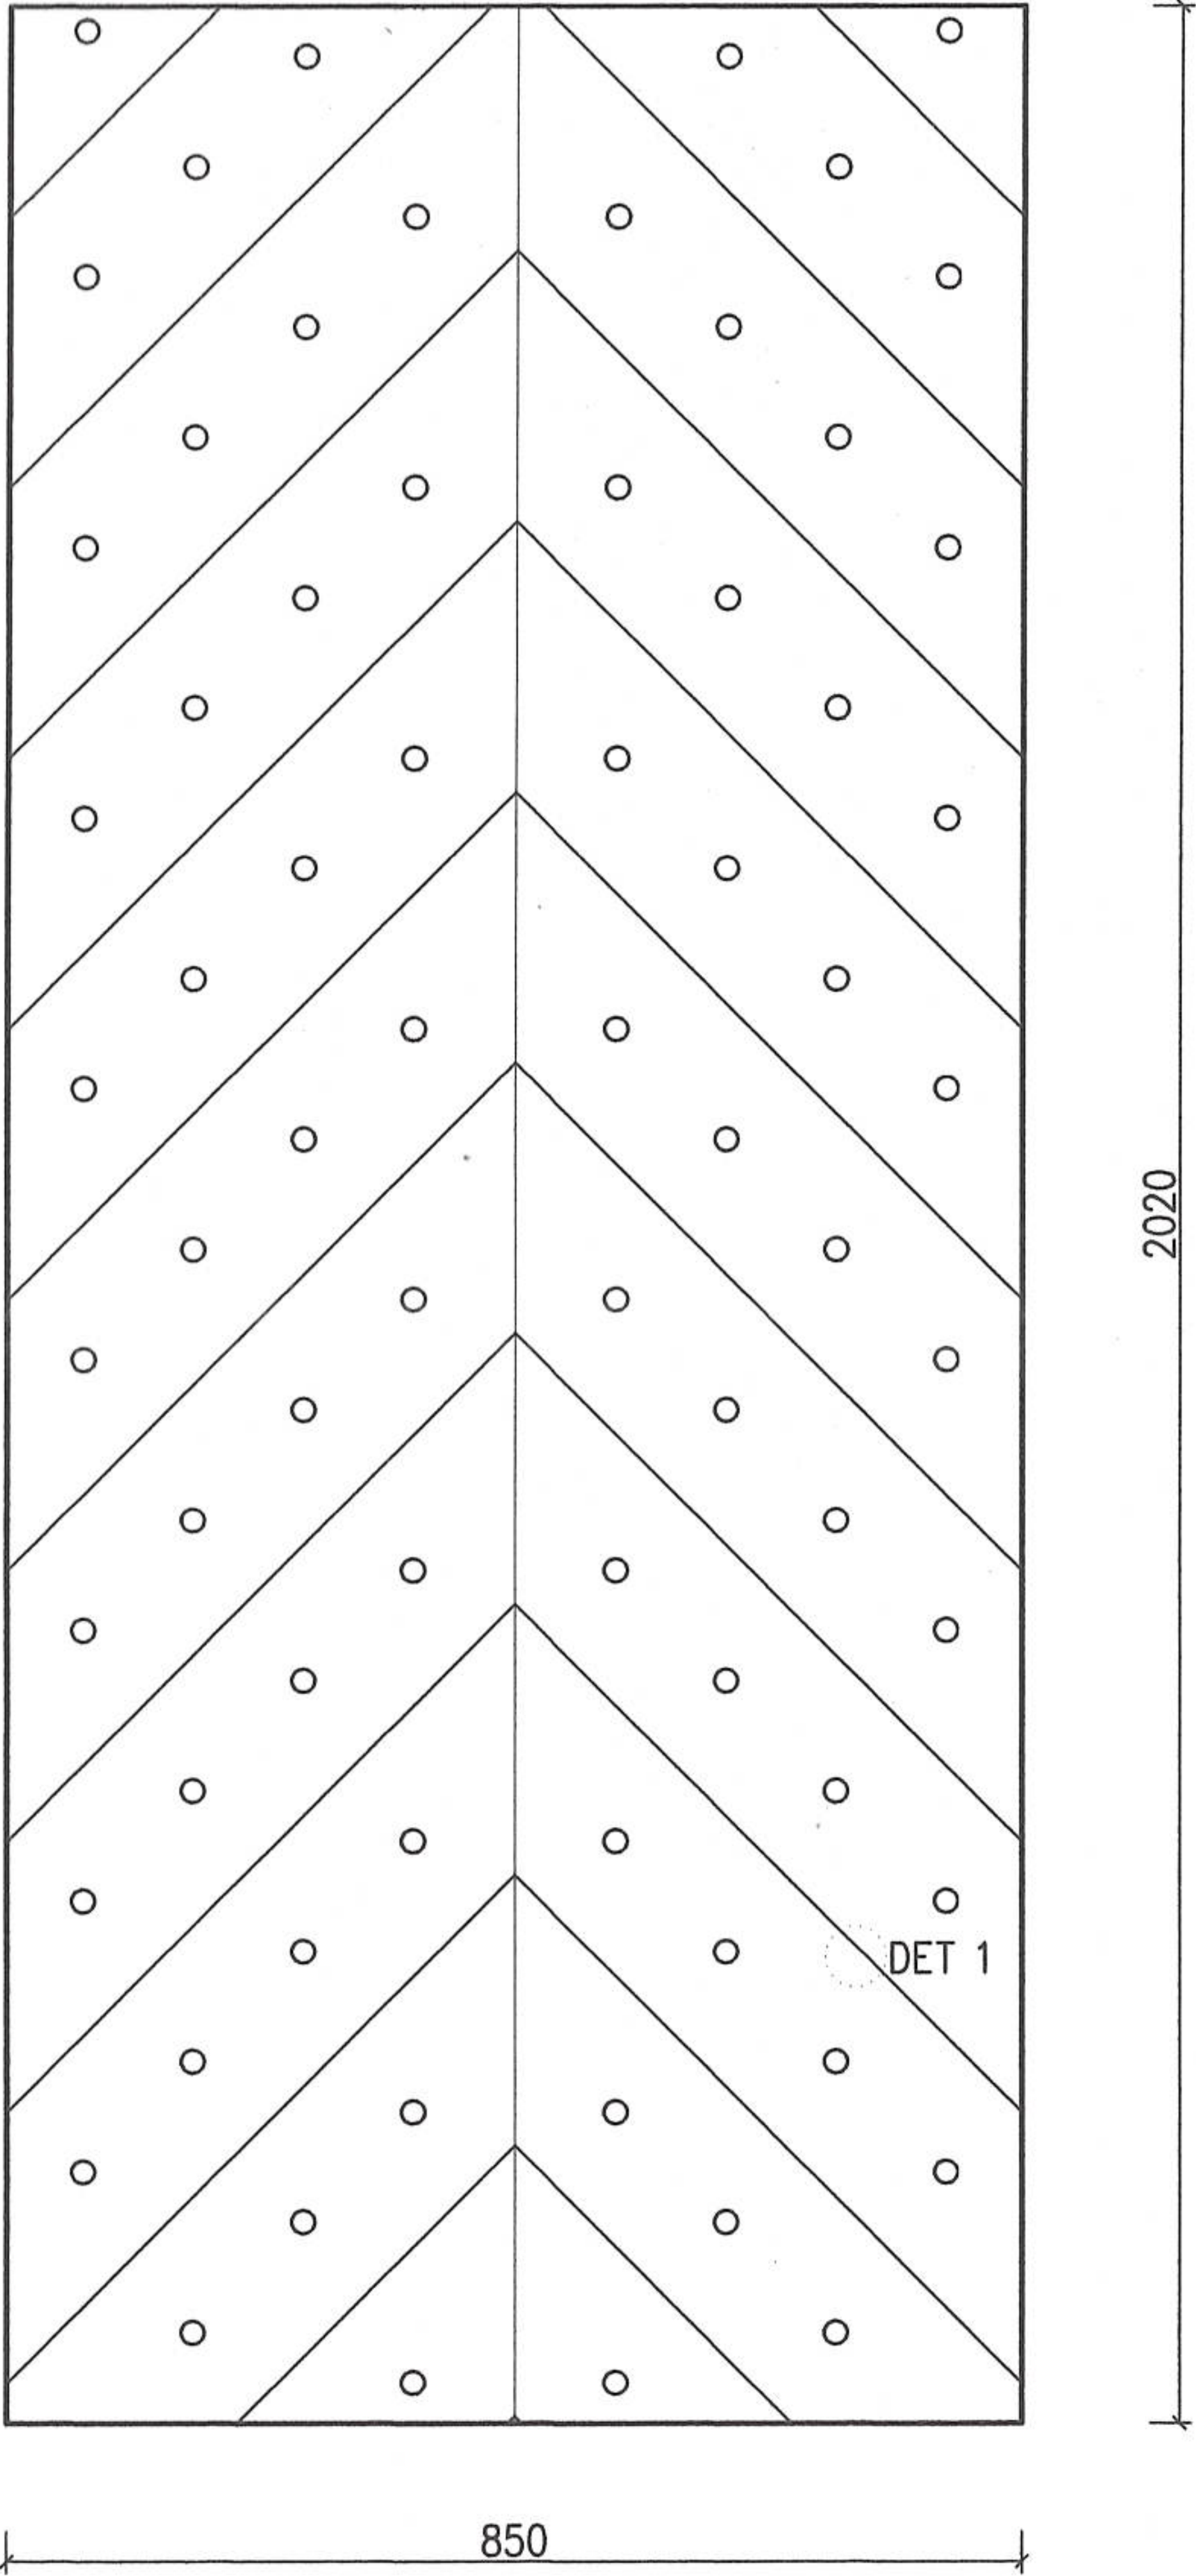


DET 1
M 1:1

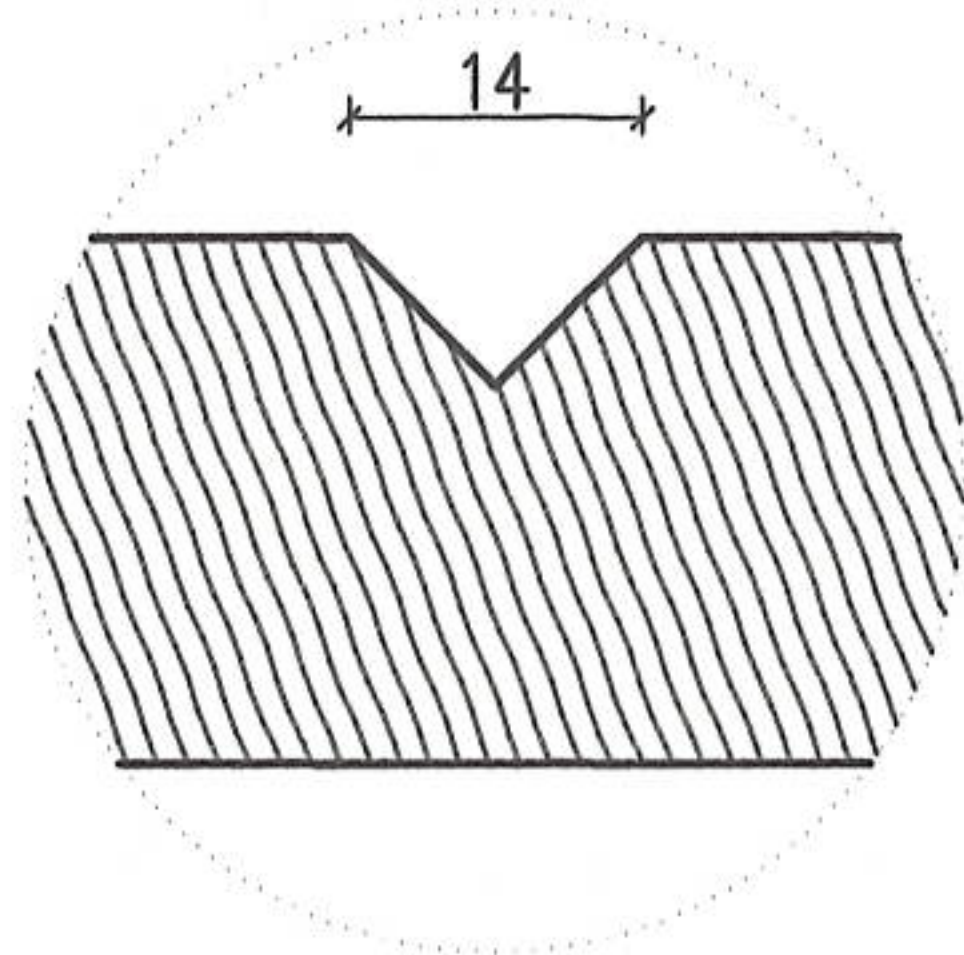


INTERIÉROVÝ POHLAD

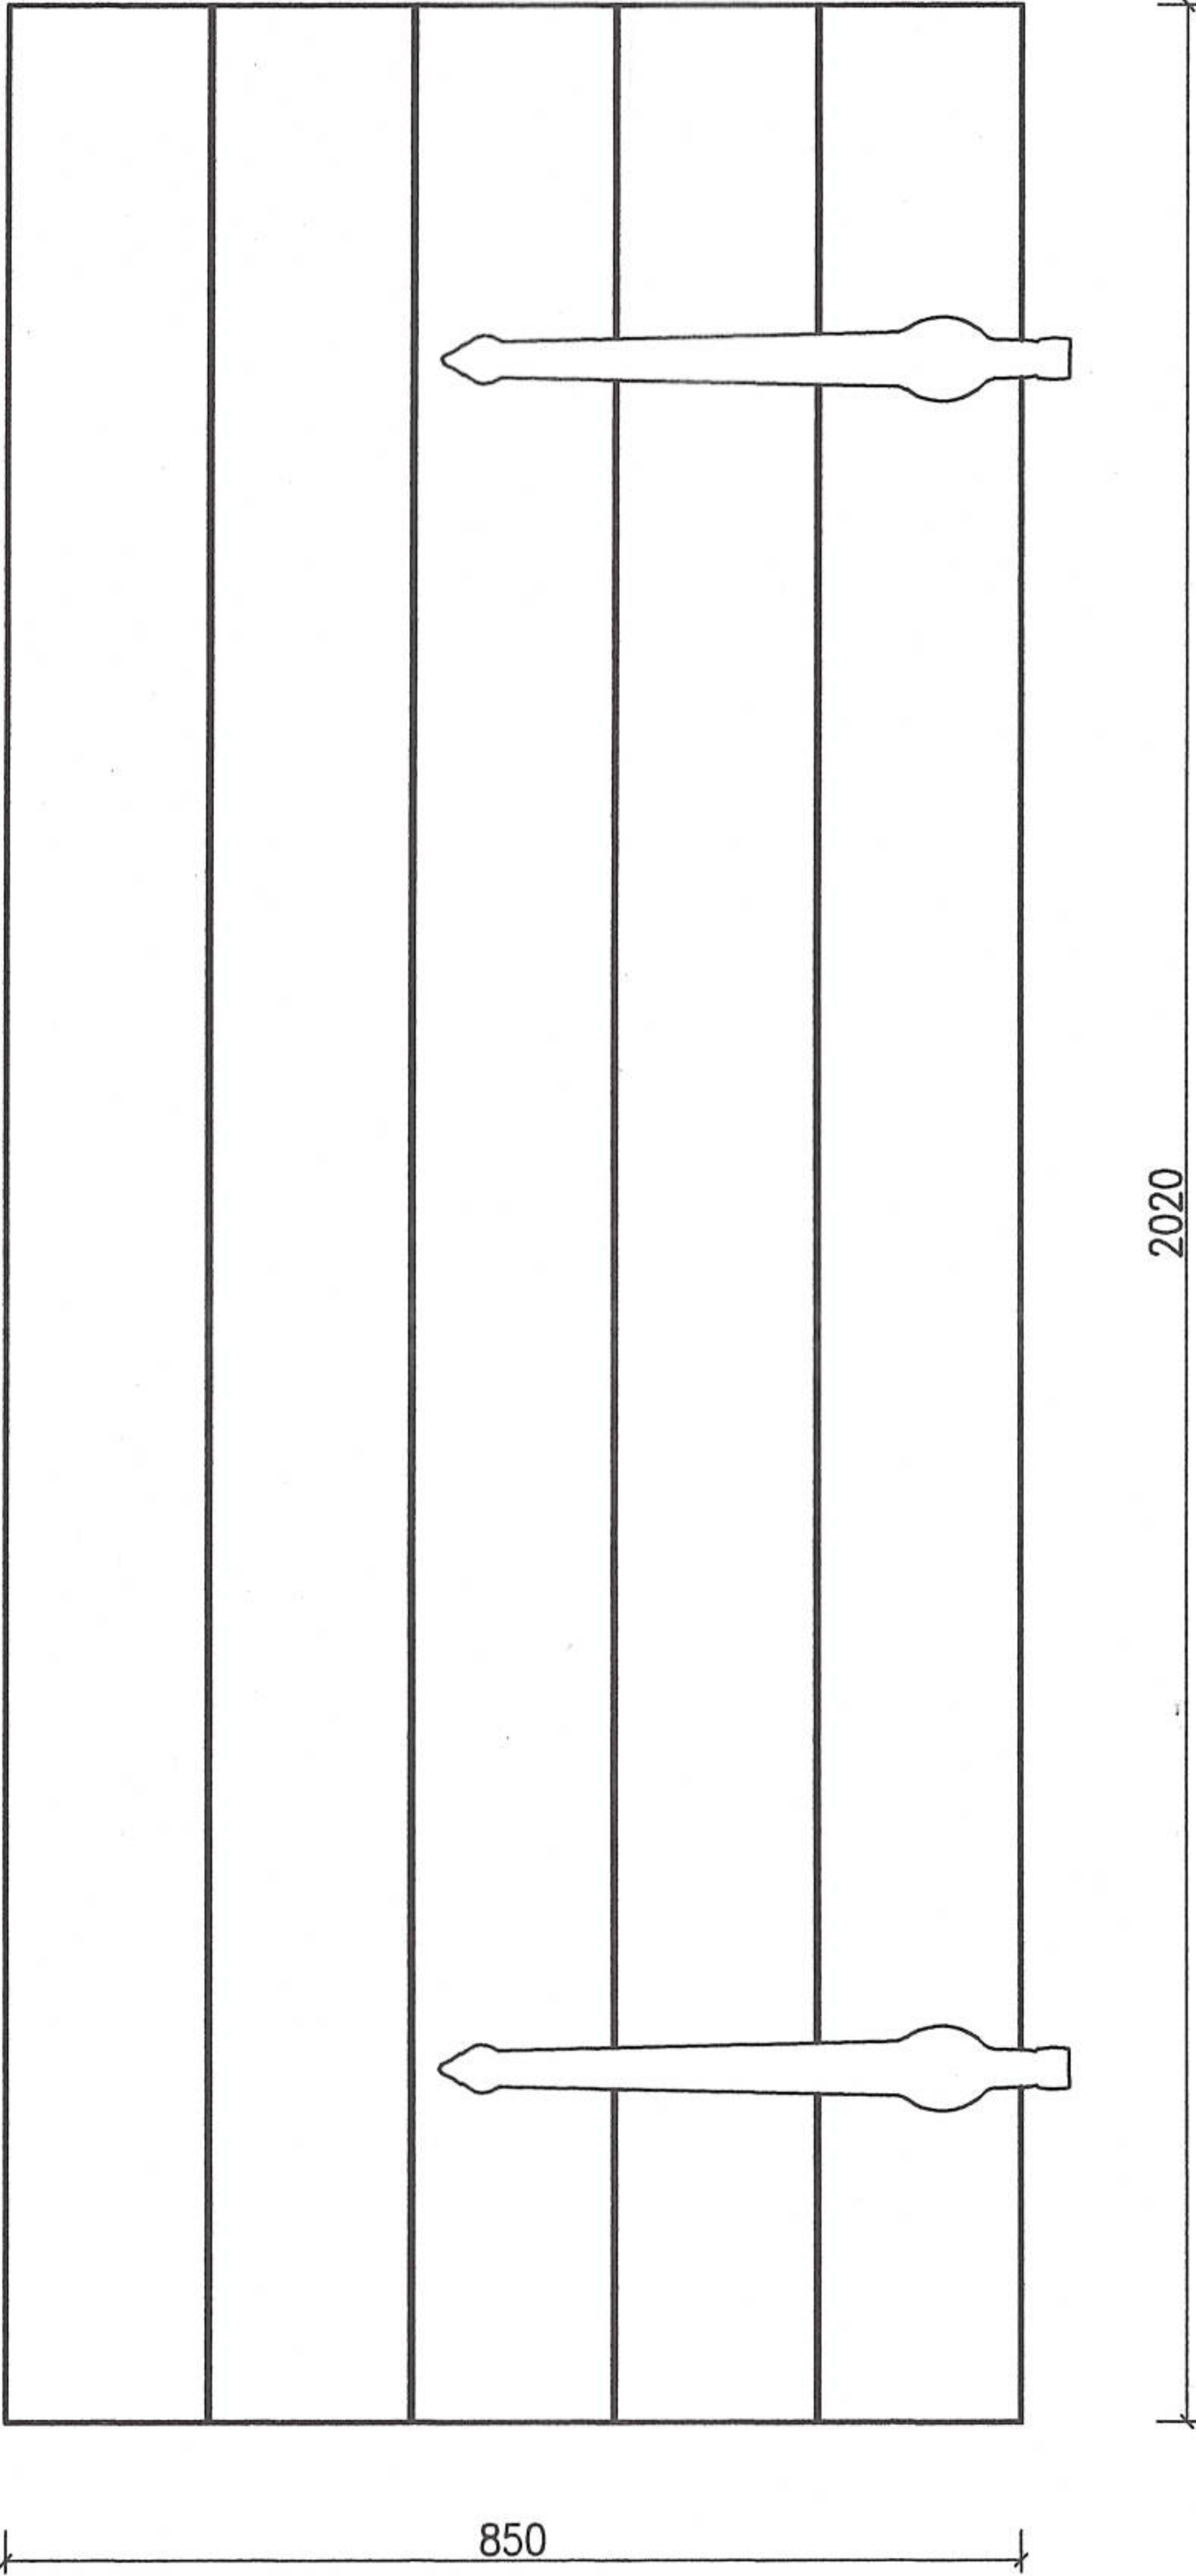


REZ DVERAMI

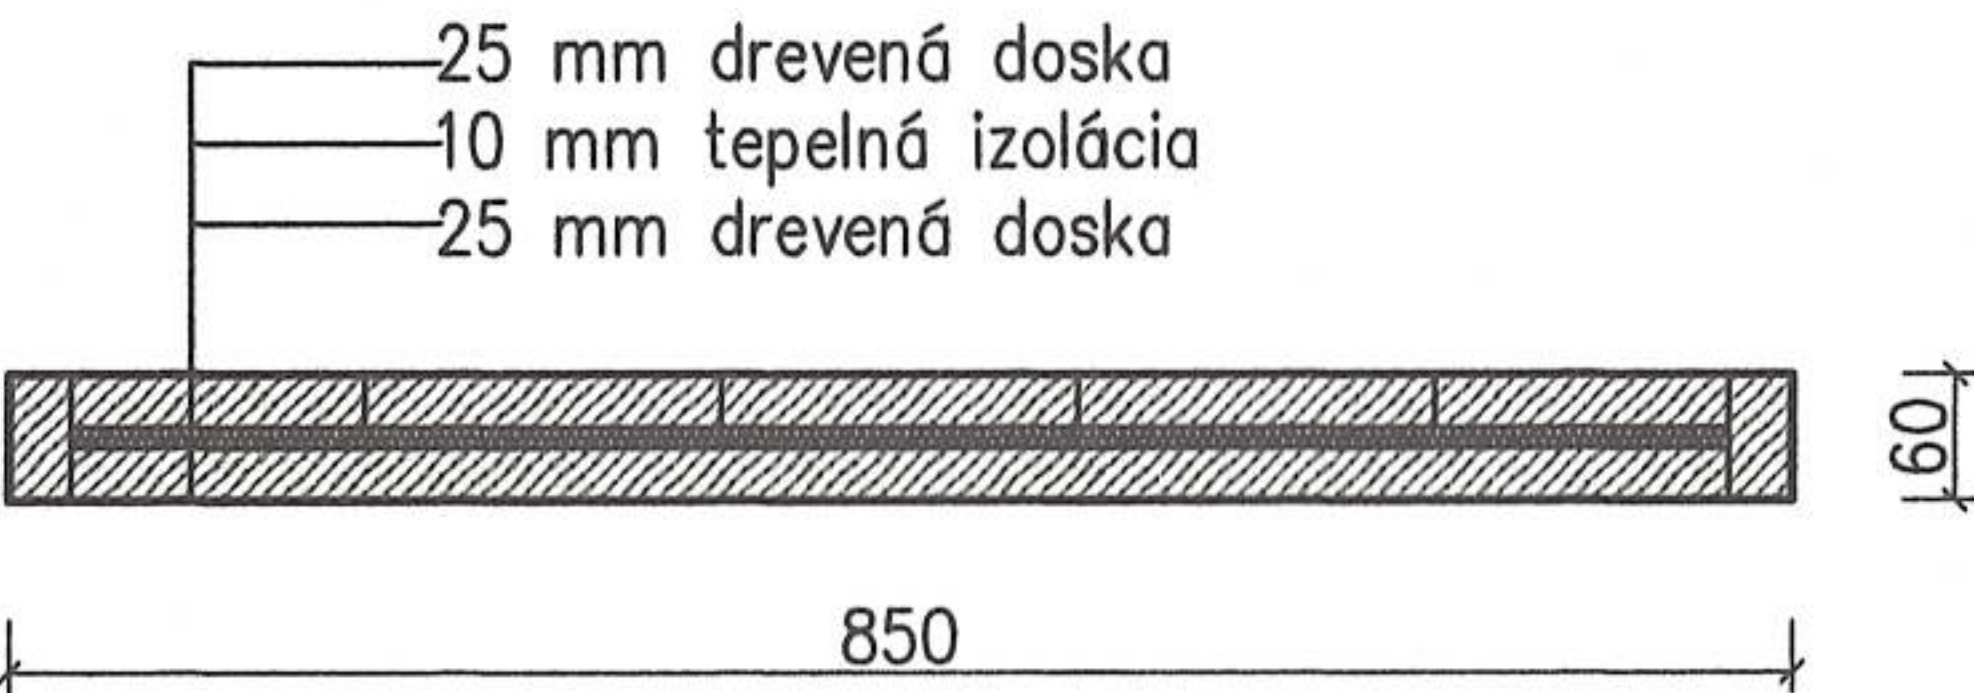


ŤAHADLO-NÁVRH

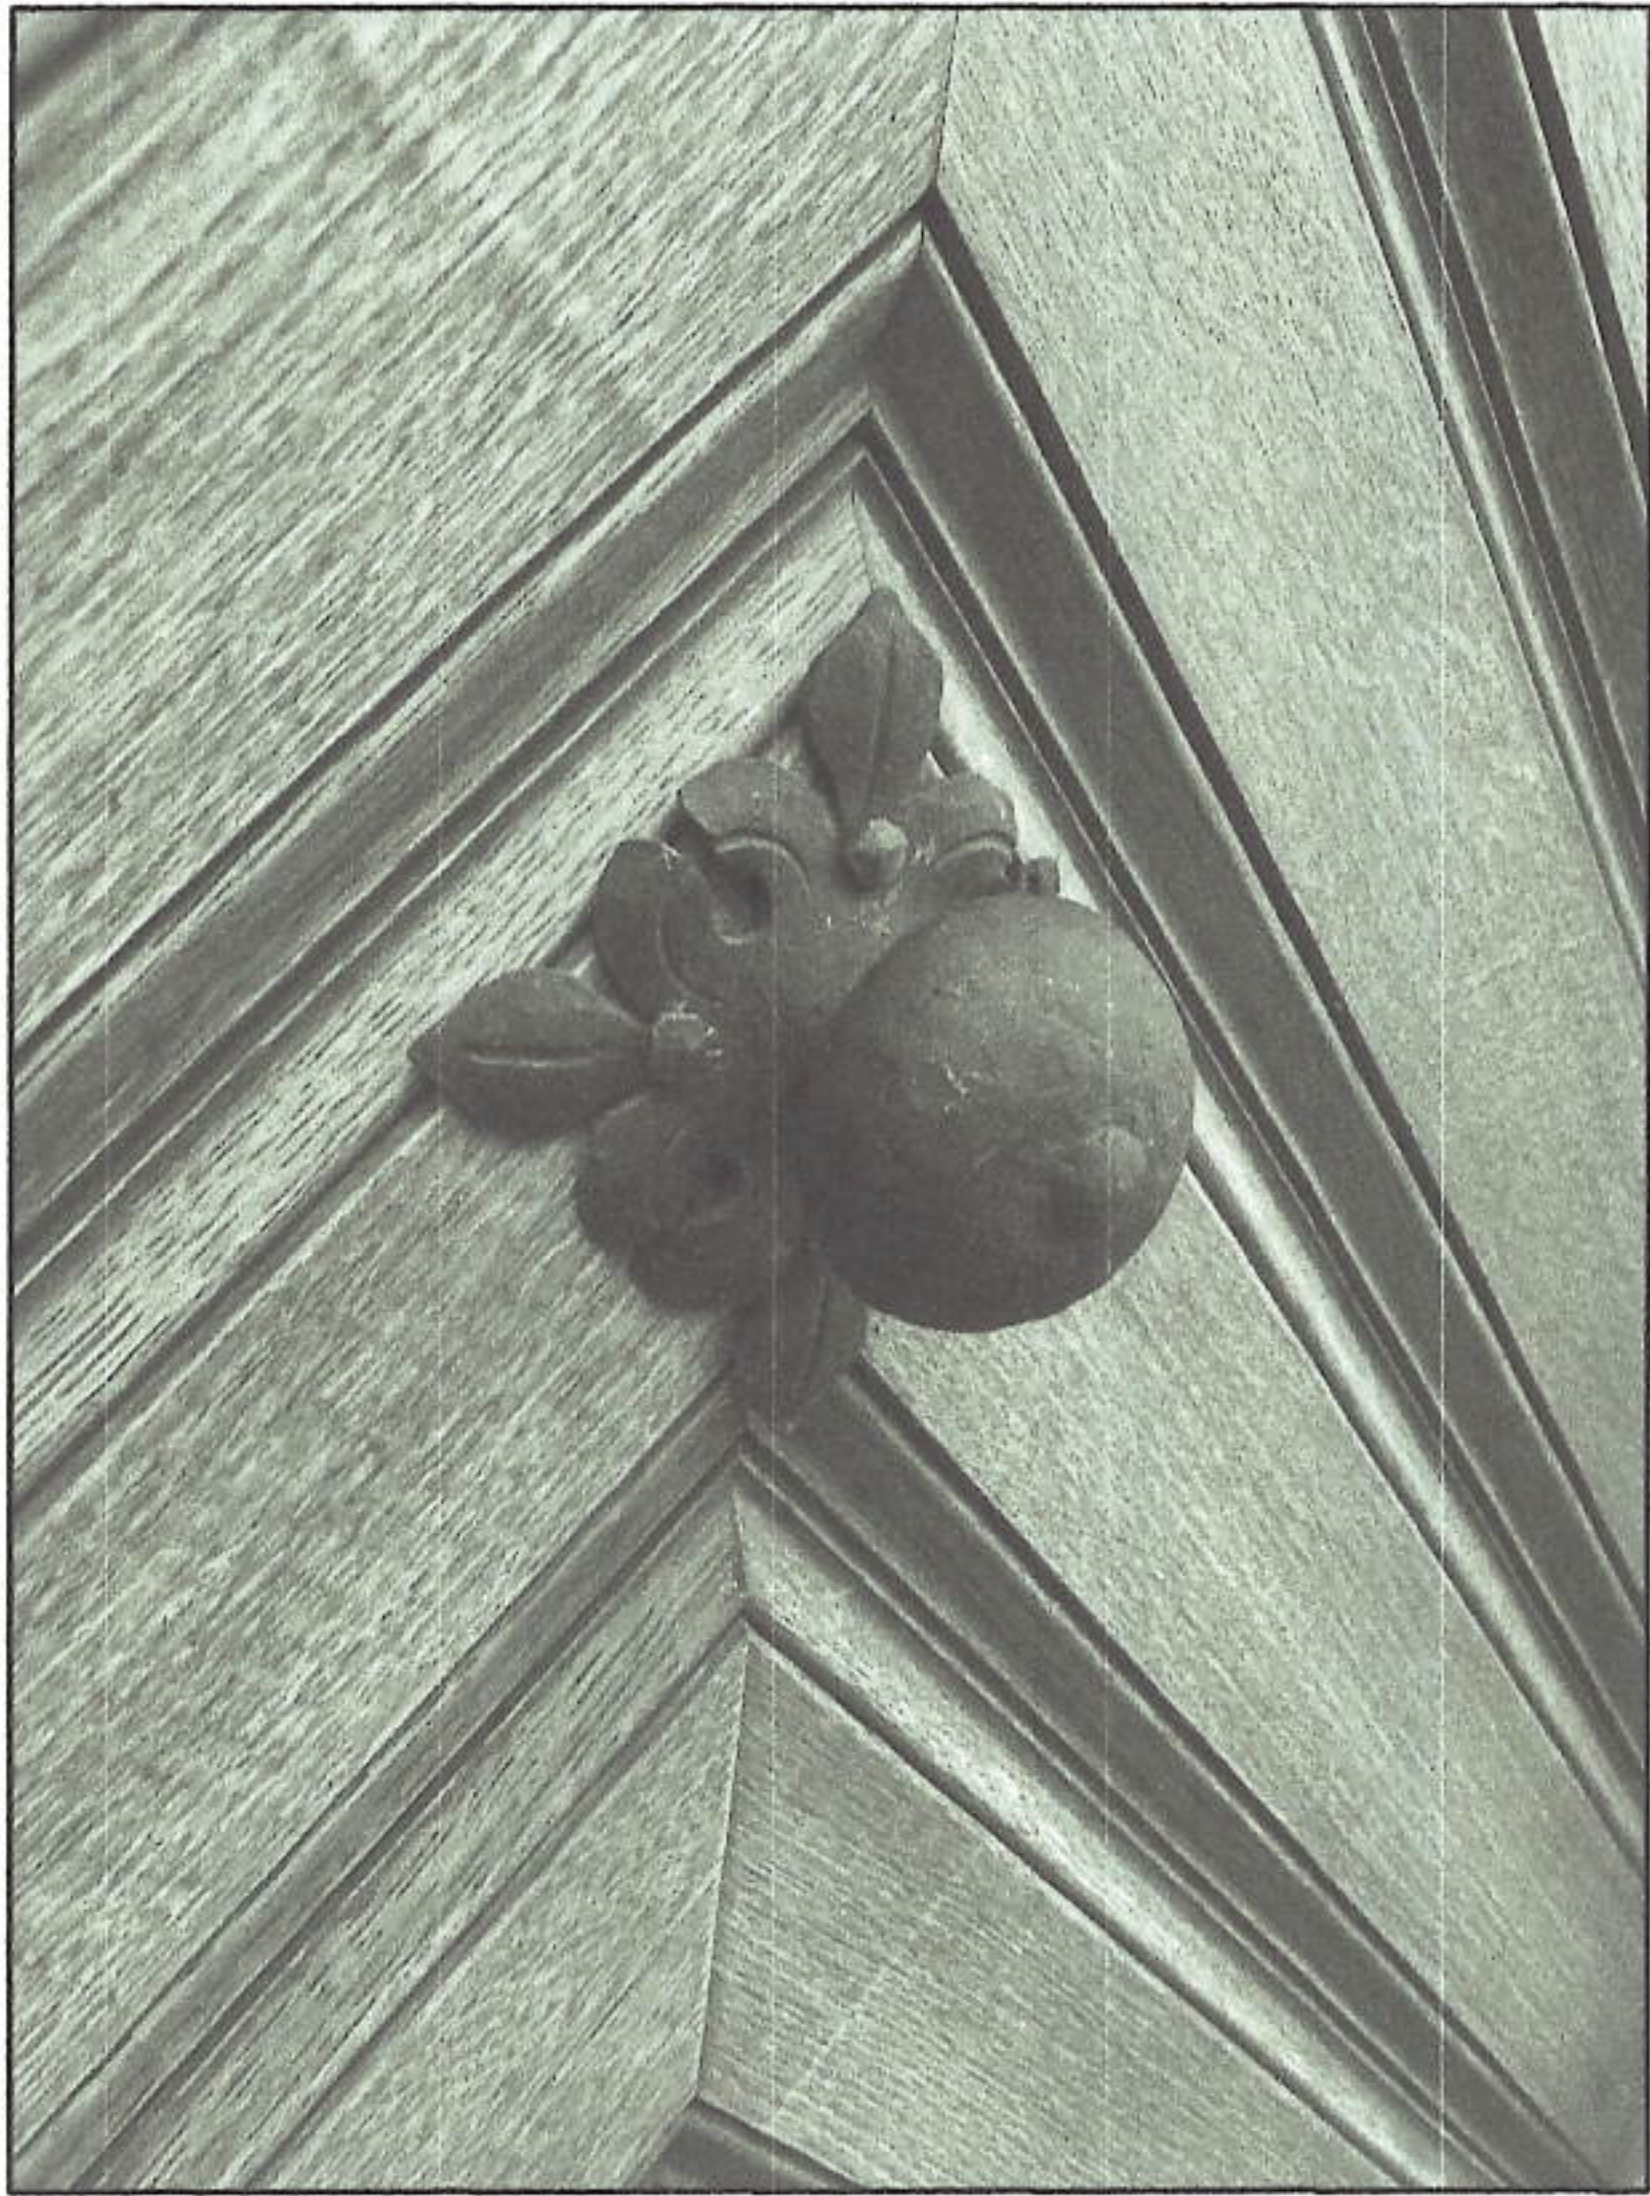

TRŇOVÝ PÁNT

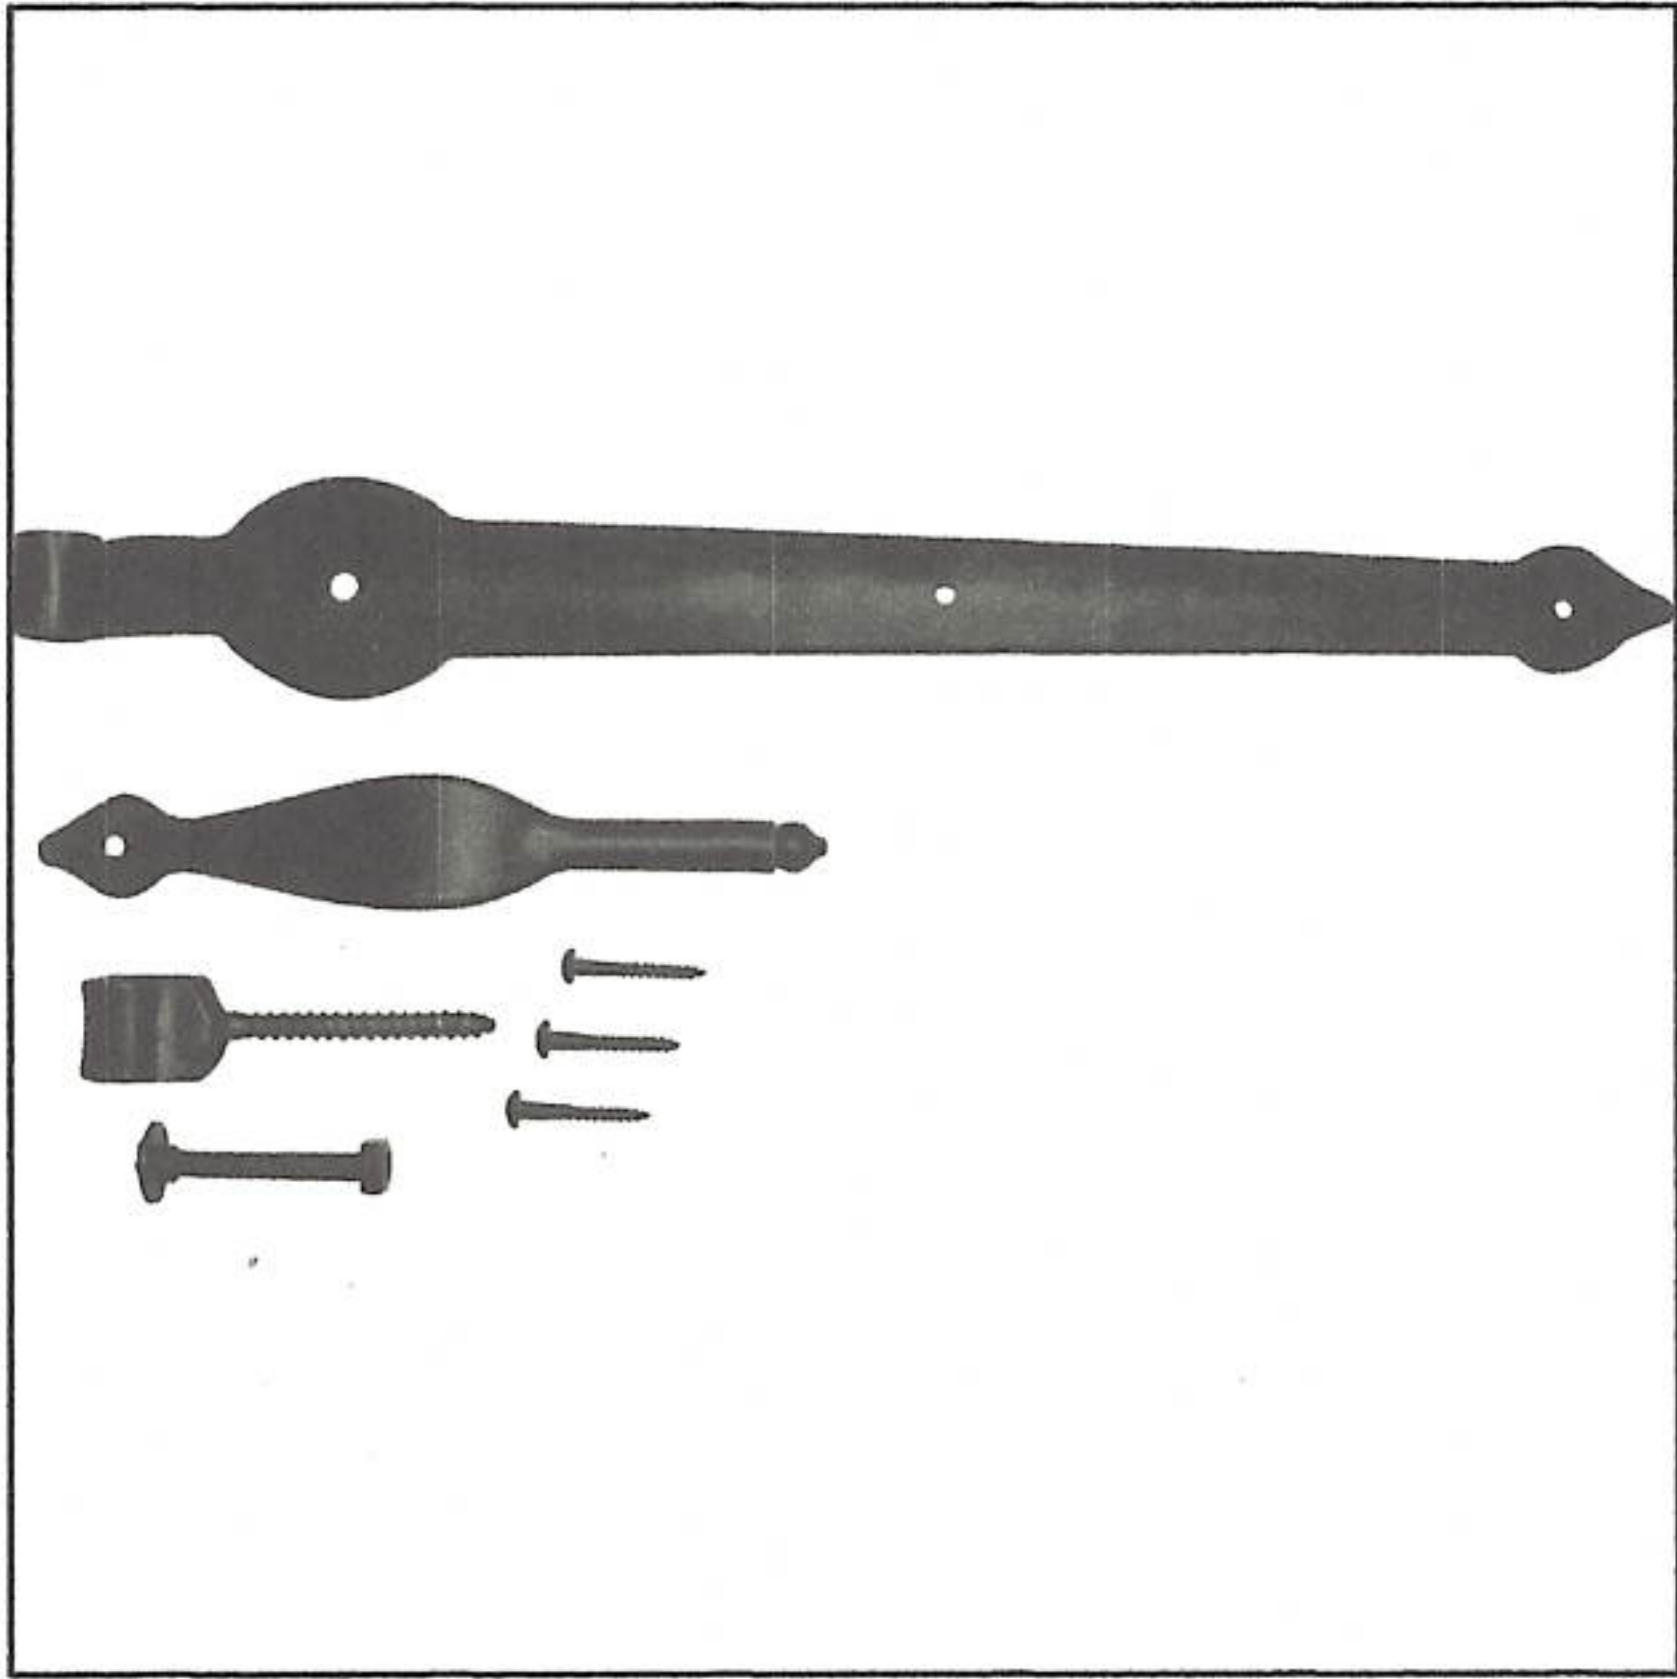

KLADIVOVI ZAMOK
S KLUČKOU

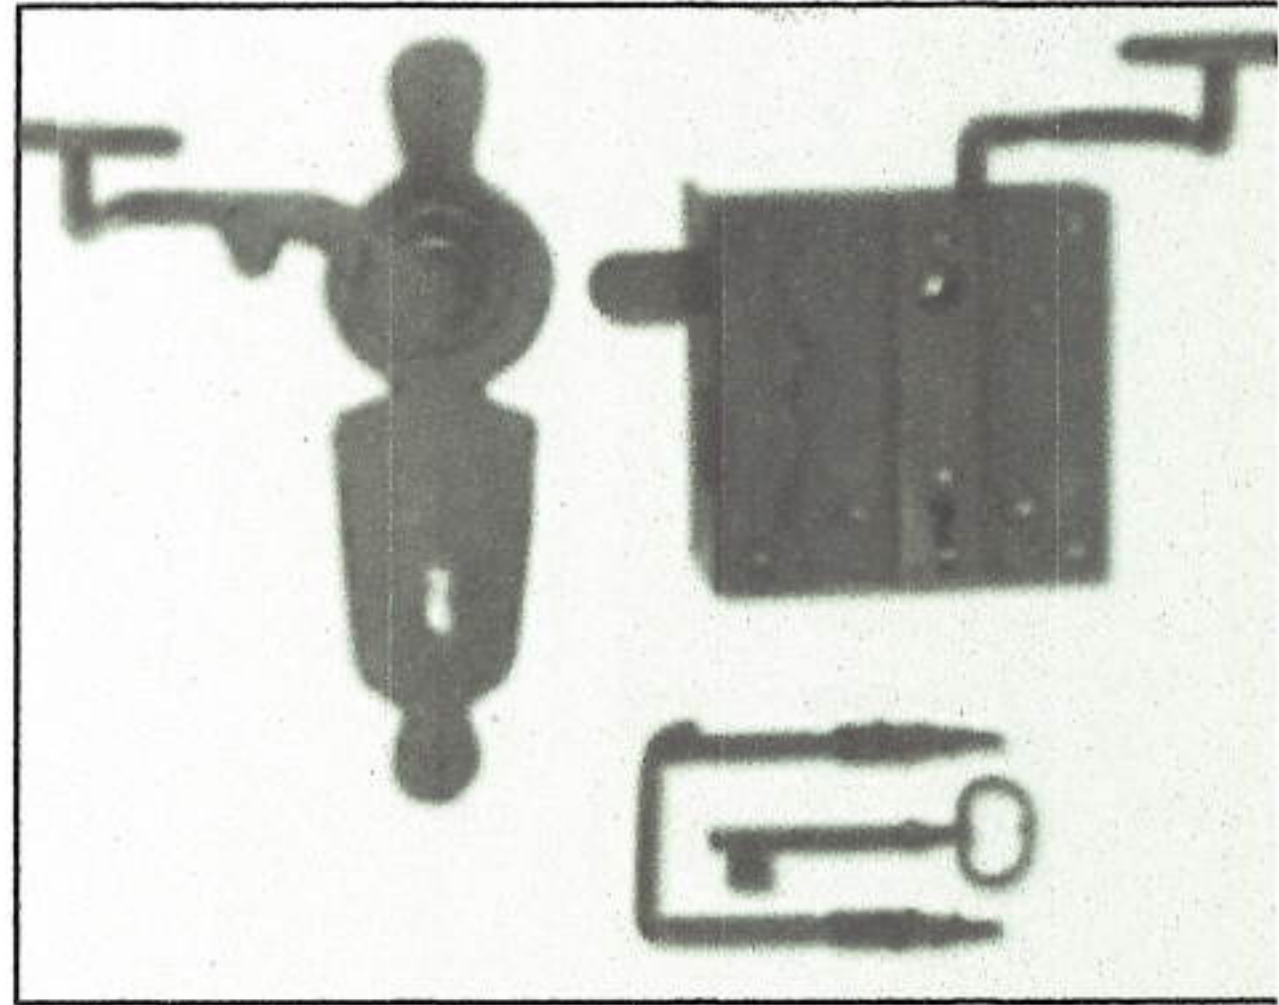

OBSAH VYKRESU:

ČLENENIE DVERÍ

LETNÁ VEŽA

MIERKA: 1:10

OBJEDNÁVATEL: TN HRAD


MIESTO STAVBY: TRENCÍN

DREVS
OKNÁ I DVERE






FORMAT: 2x A4

DÁTUM: 23.8.2021

STUPEN: NÁVRH NA SCHVÁLENIE

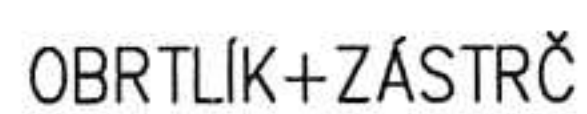

FORMÁT:	1x A4
DÁTUM:	23.8.2021
STUPEŇ:	NÁVRH NA SCHVÁLENIE

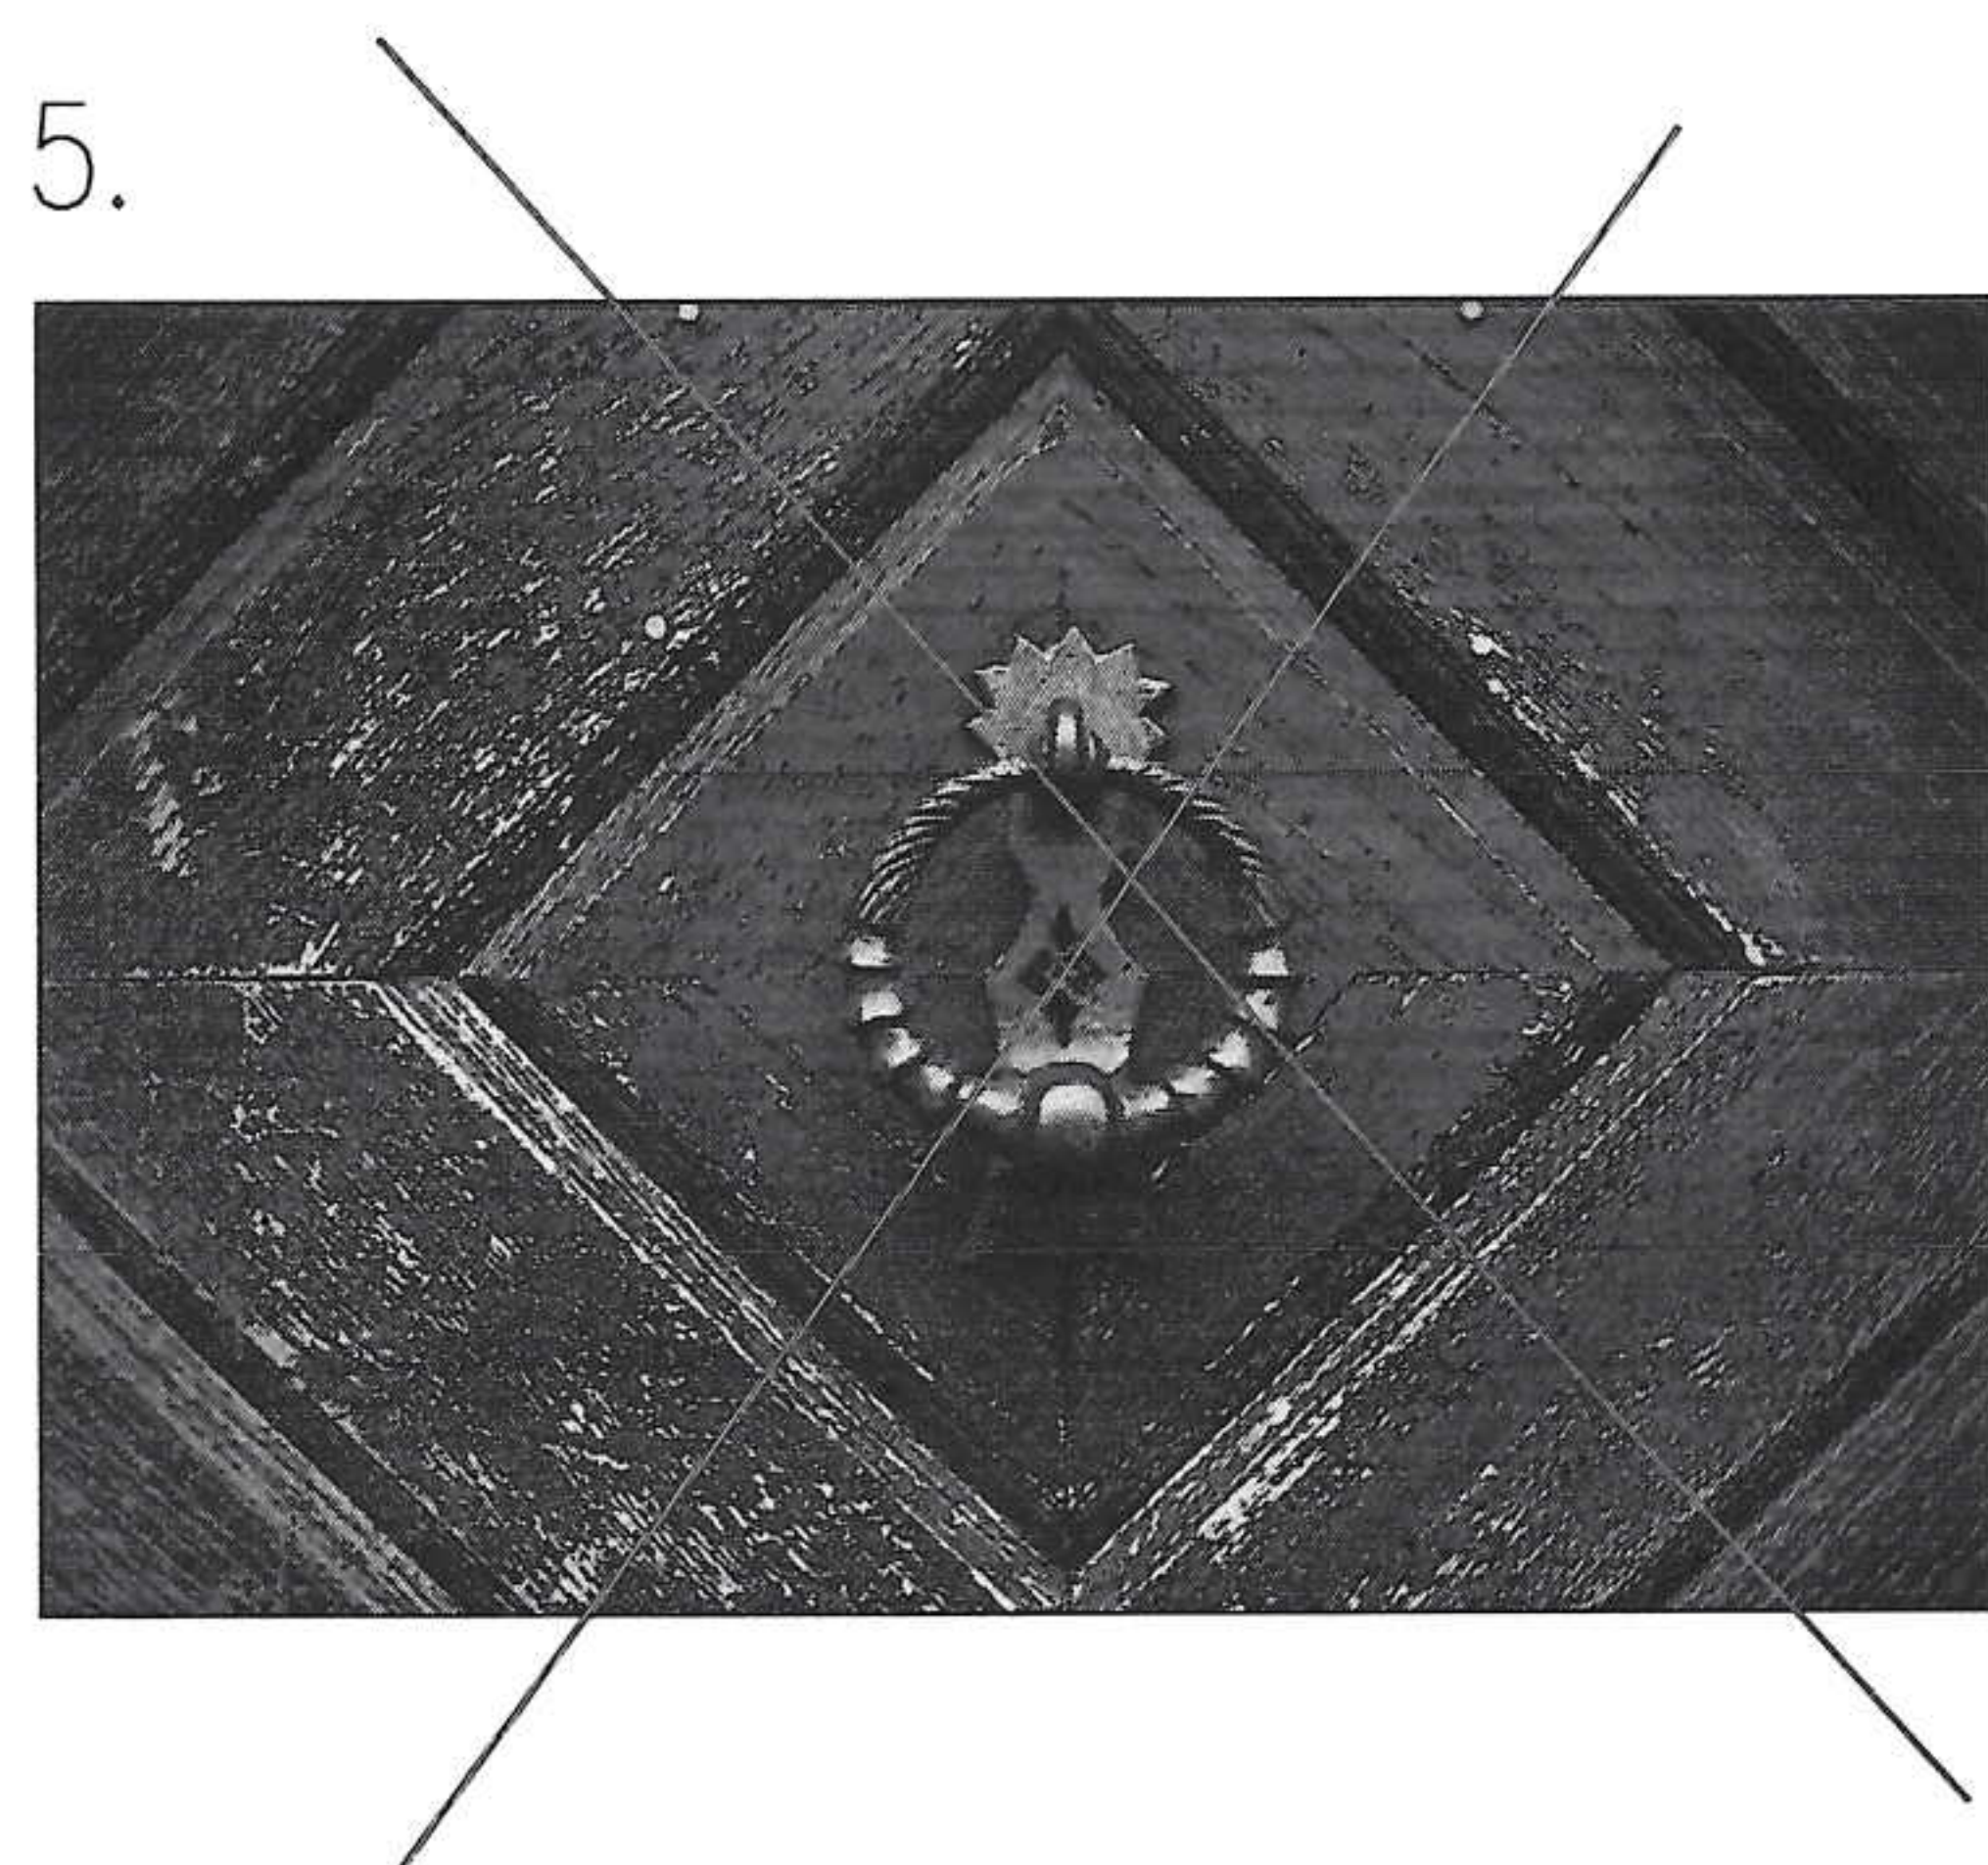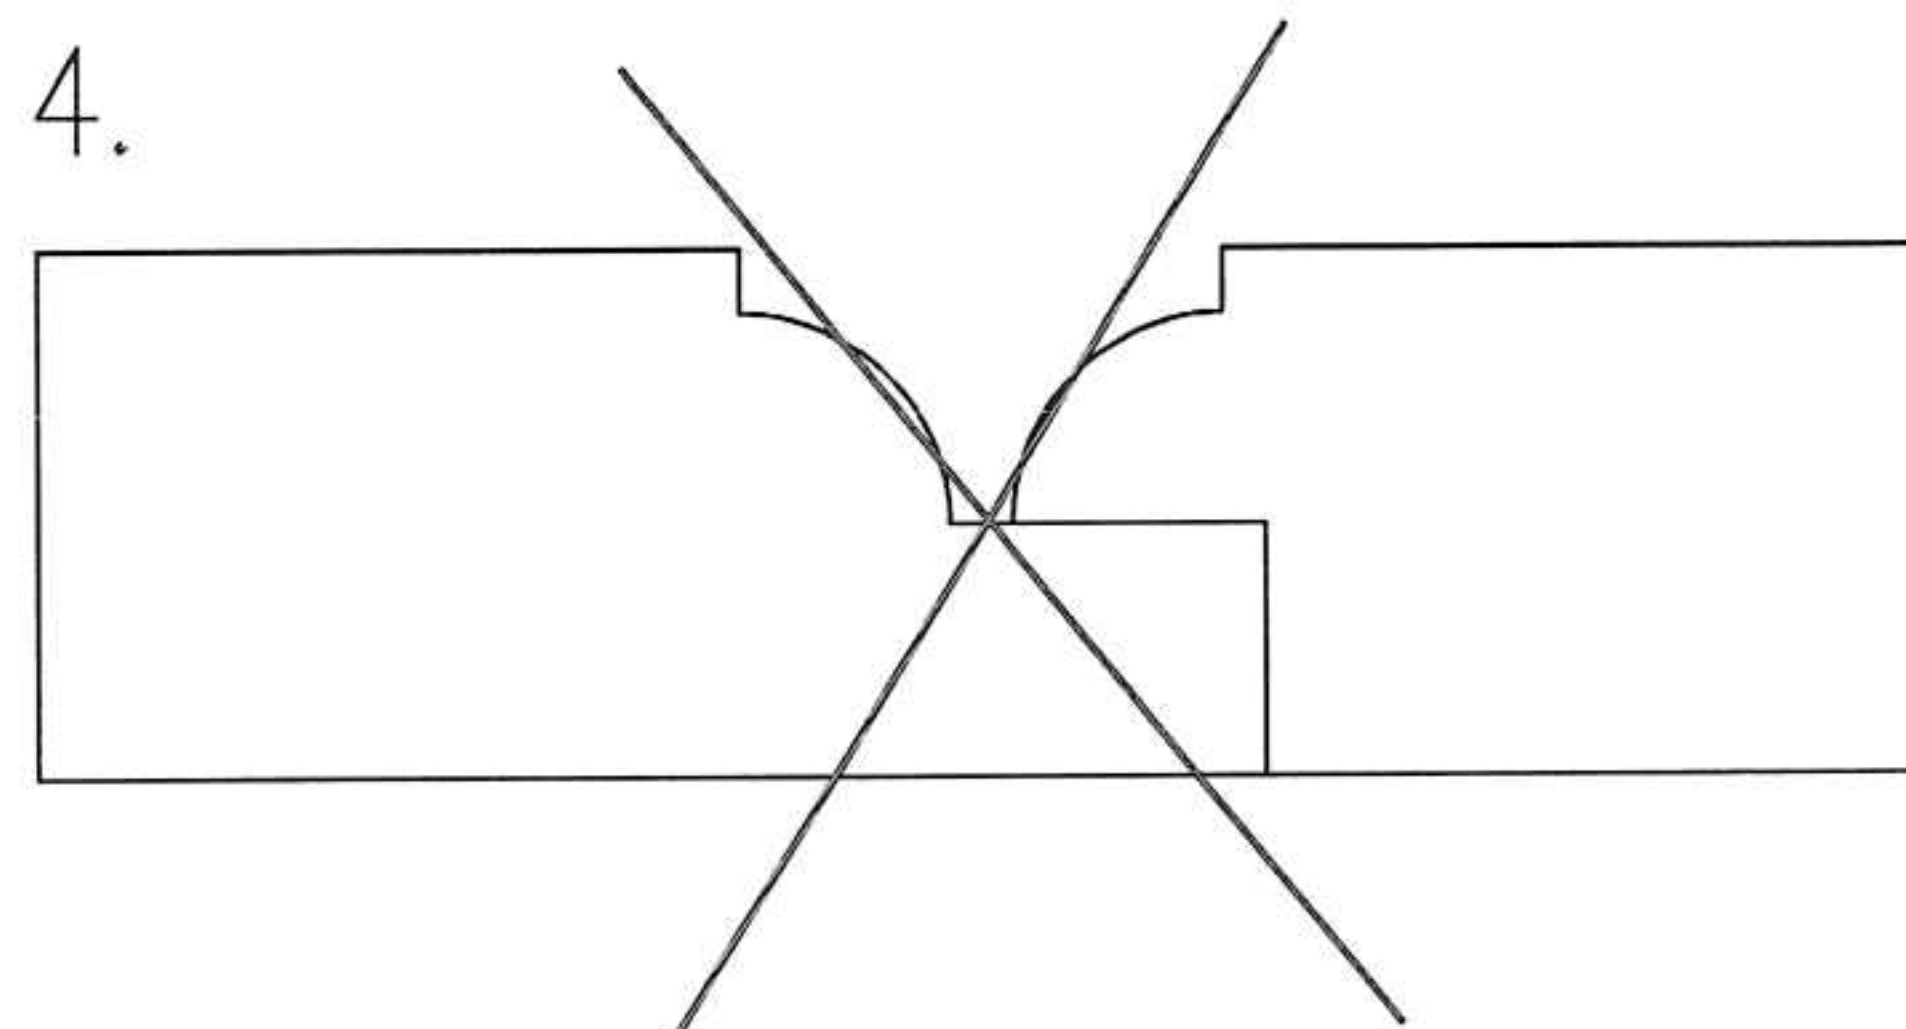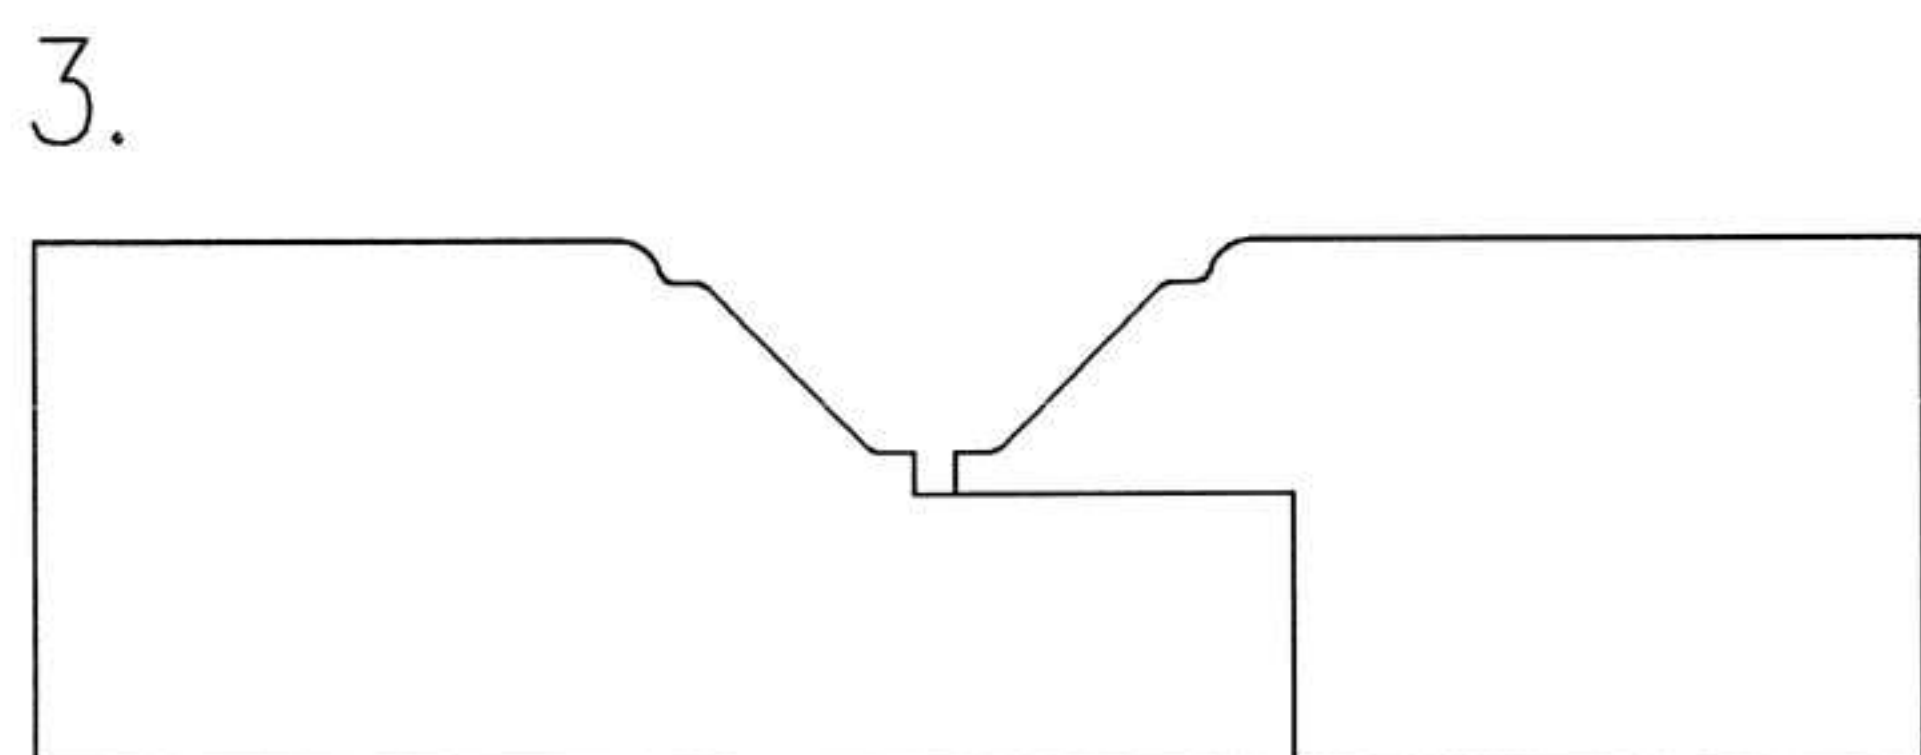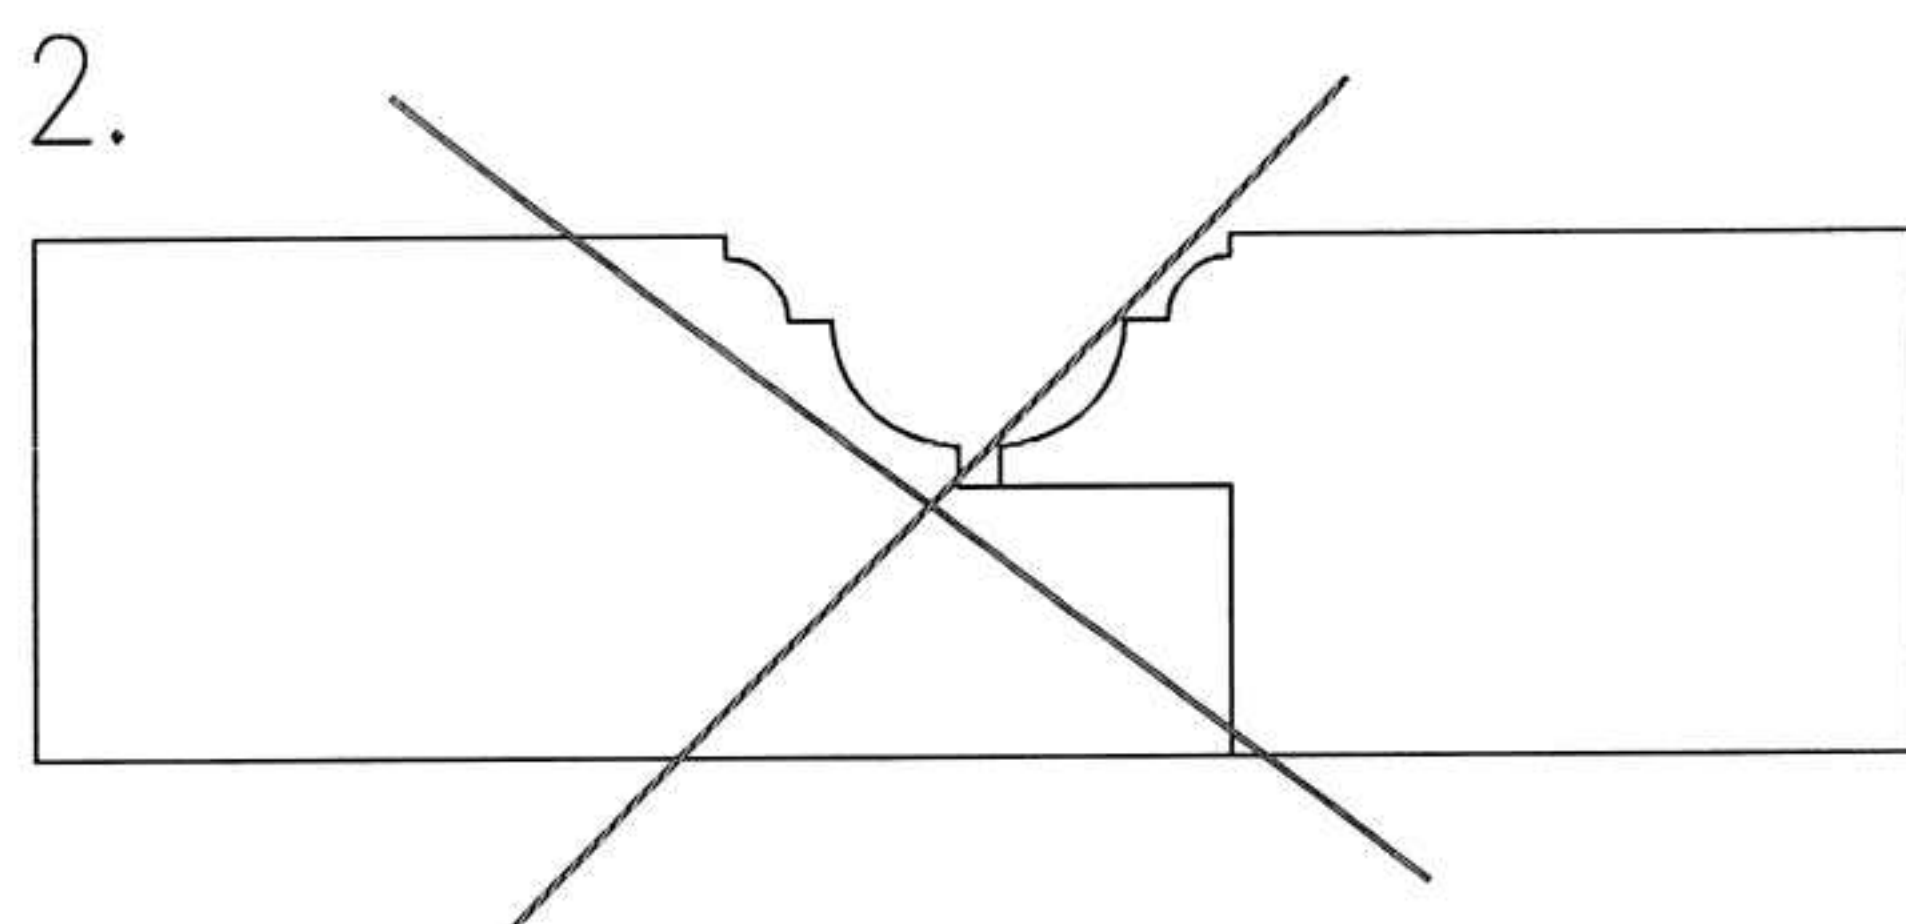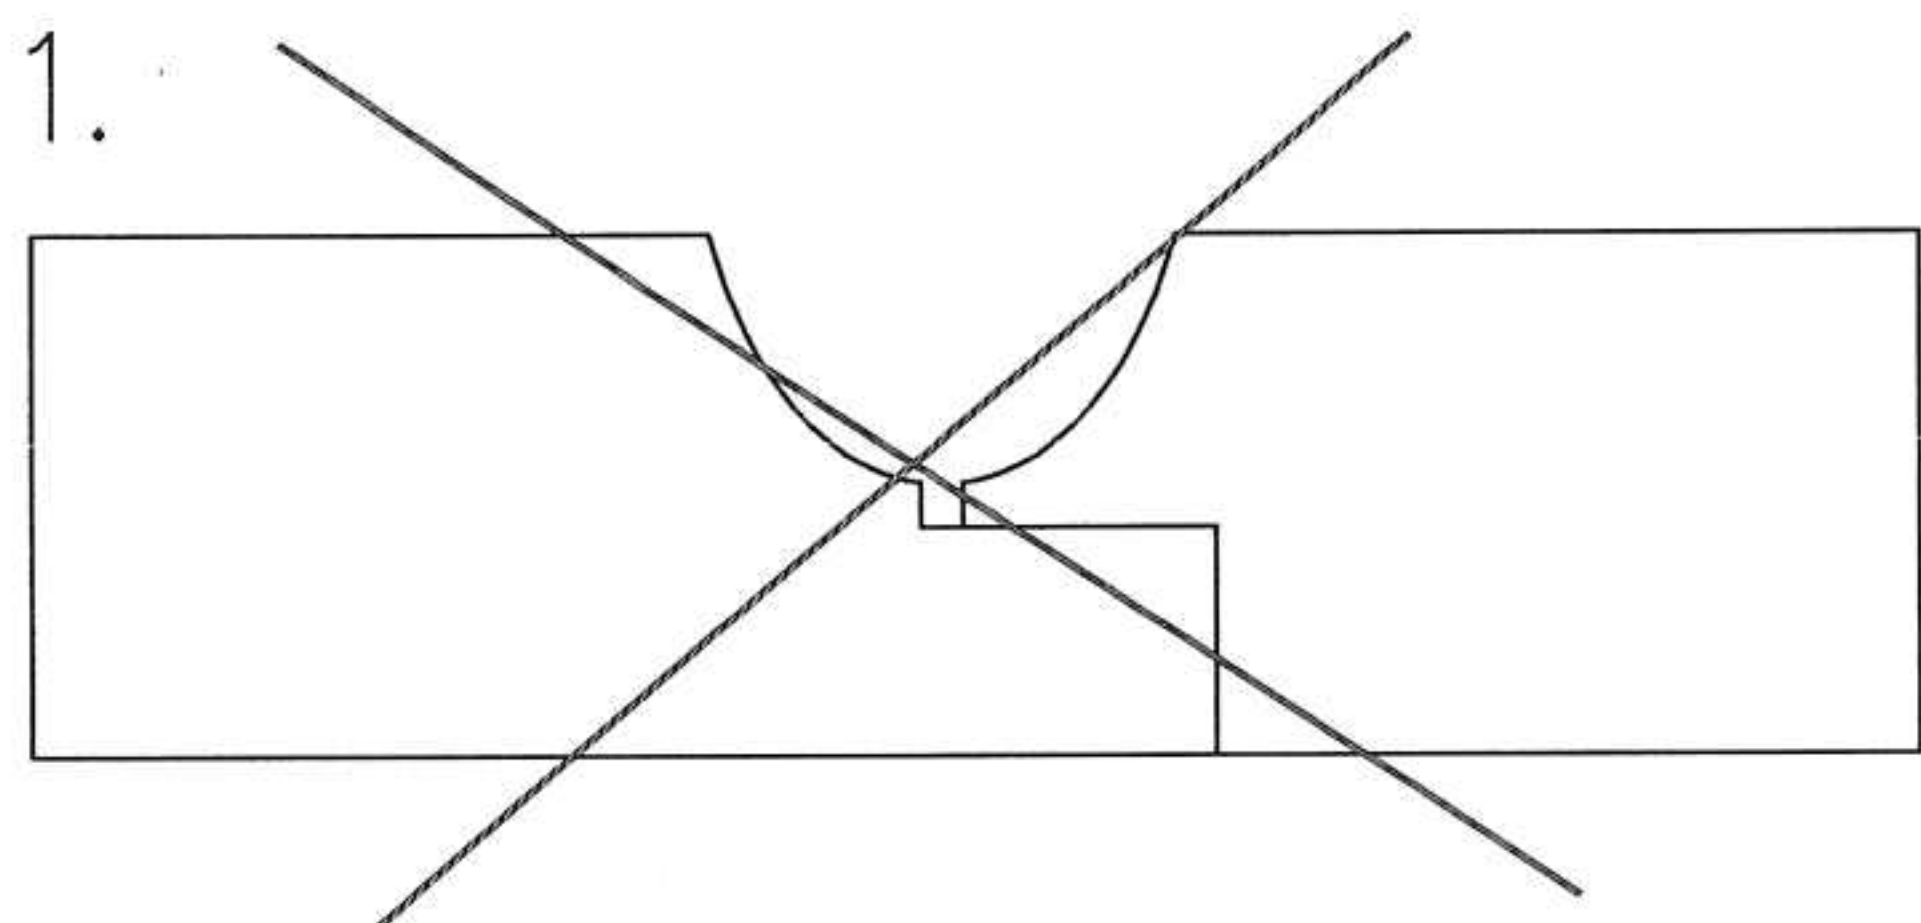

OBSAH VYKRESU:	
TYP SPOJA NA DVERÁCH	
LETNÁ VEŽA	
MIERKA:	1:1
OBJEDNÁVATEL:	TN HRAD
MIESTO STAVBY:	TREŇČÍN

DREV/S	
OKNÁ I DVERE	
FORMAT:	1x A4
DÁTUM:	3.9.2021
STUPEŇ:	NÁVRH NA SCHVÁLENIE